




PLANTA BAIXA 1º PAV
ESCALA 1 : 50

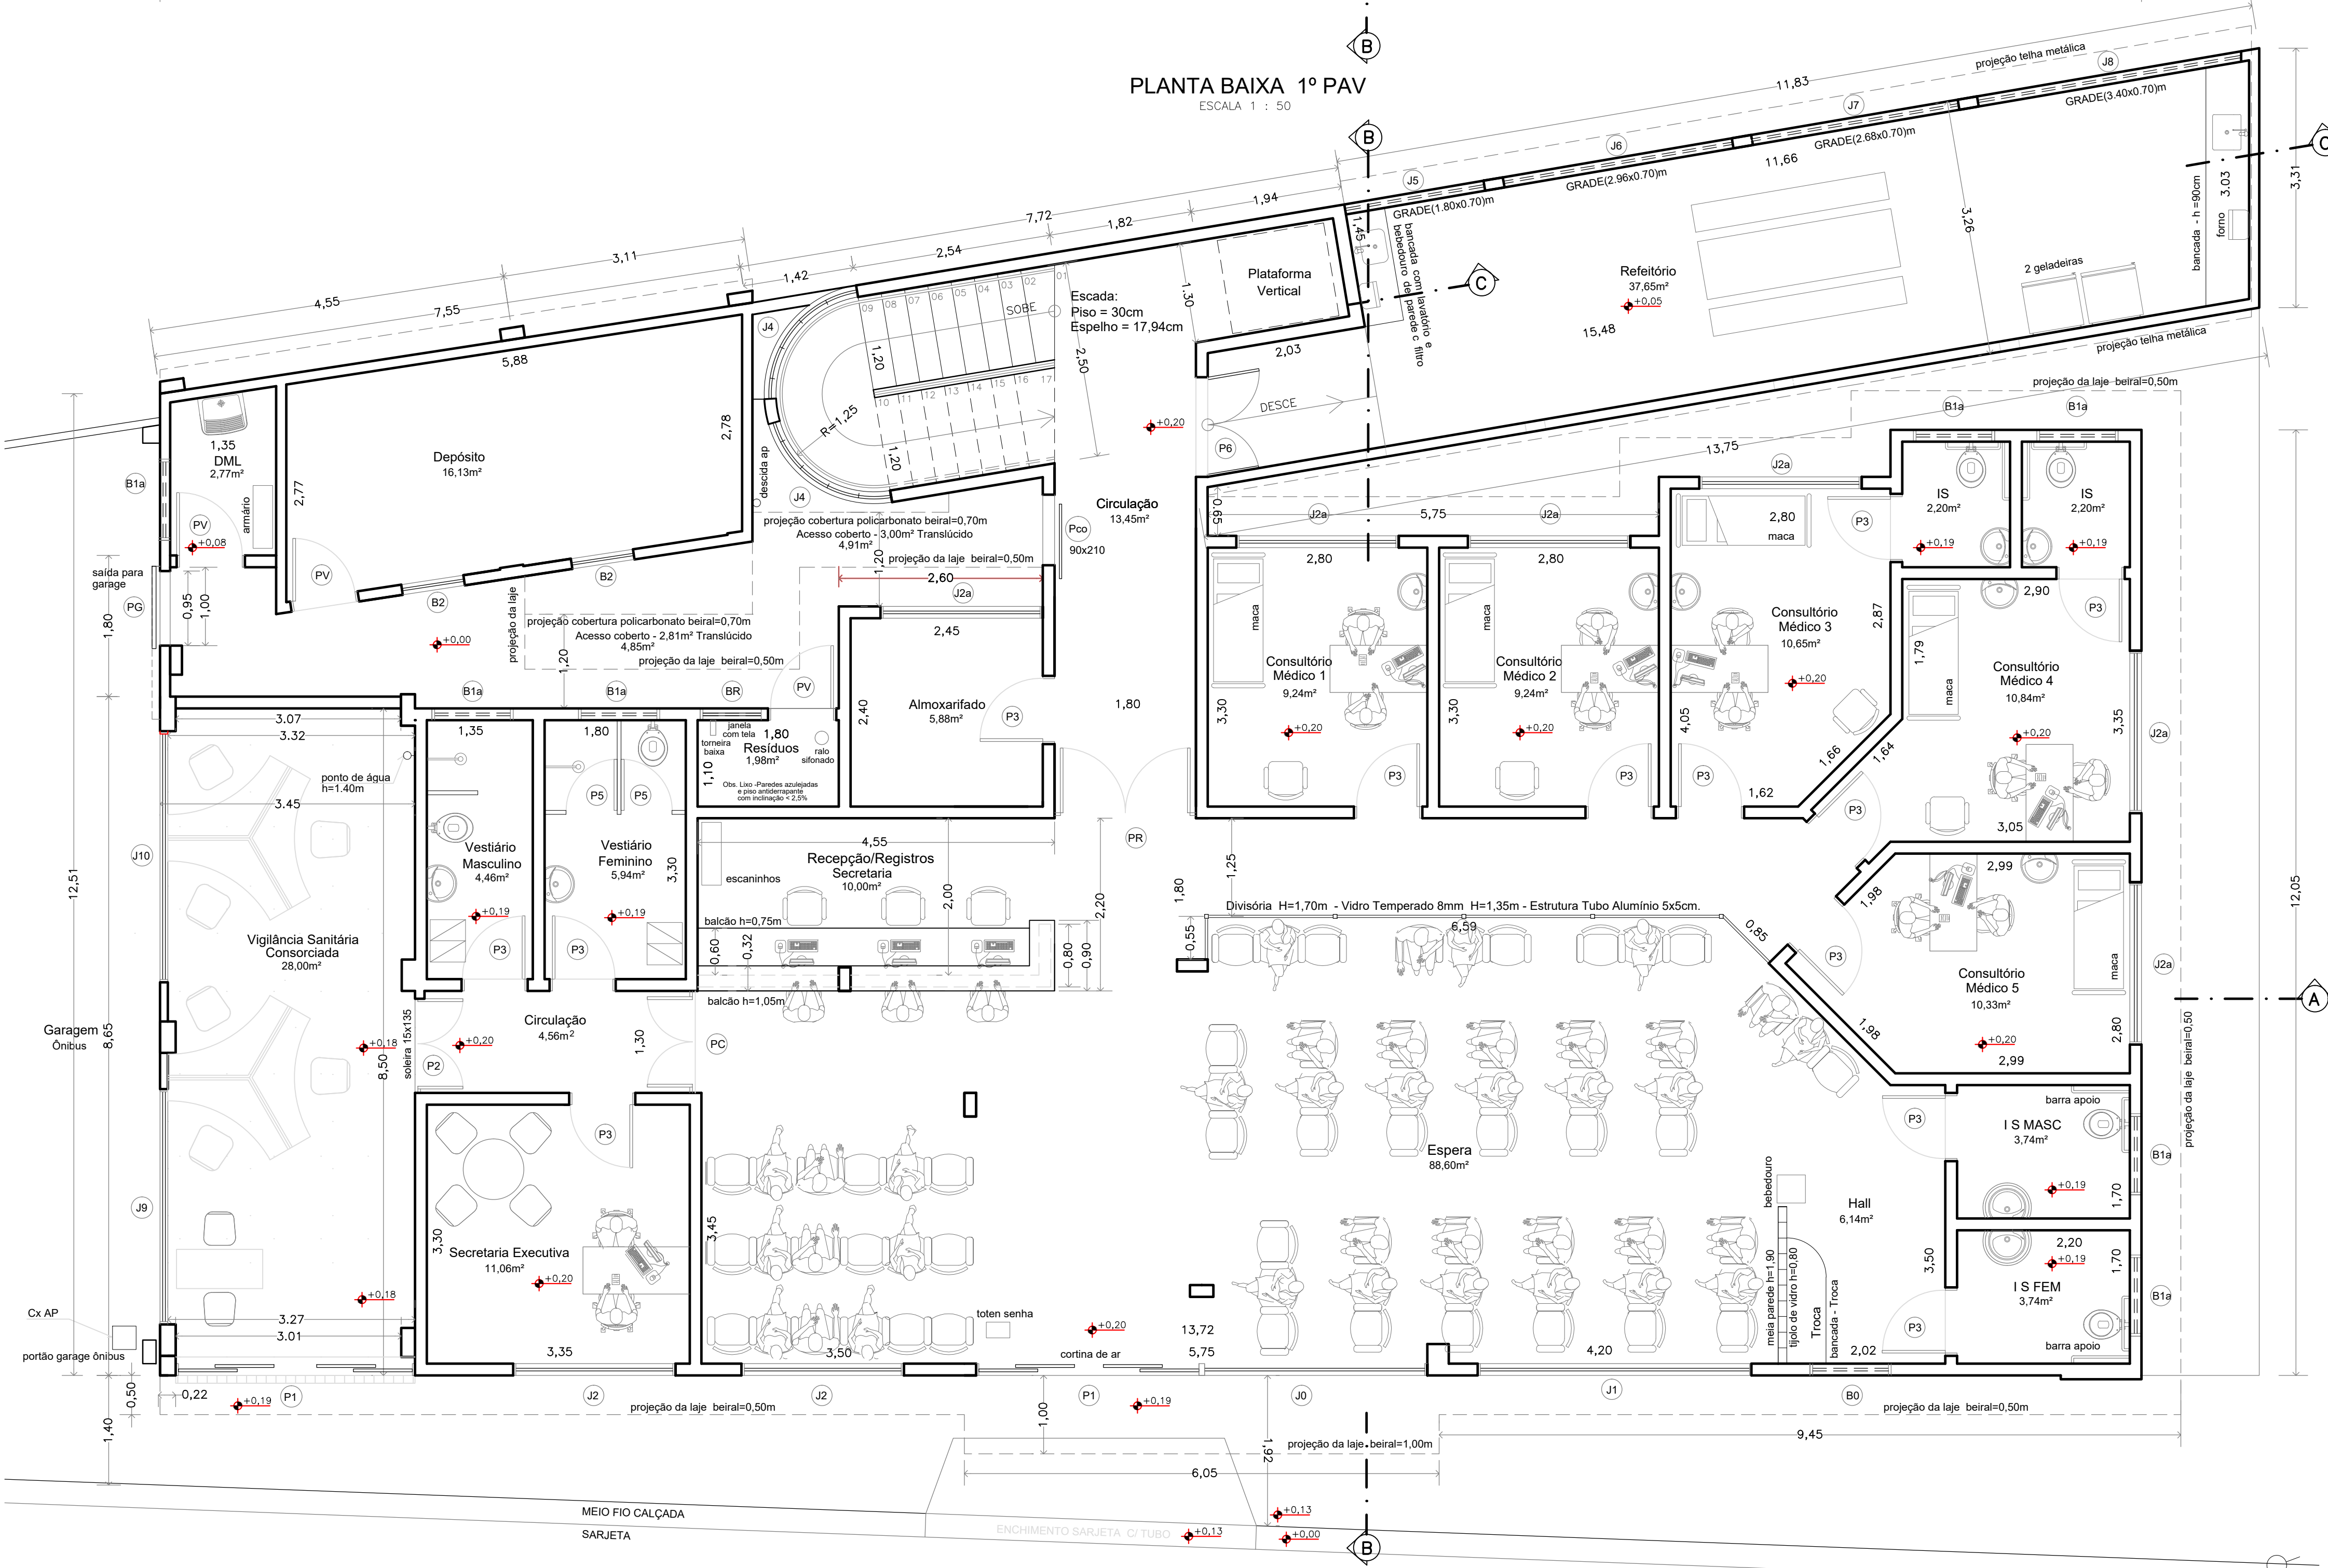

PLANTA BAIXA TÉRREO
ESCALA 1 : 50

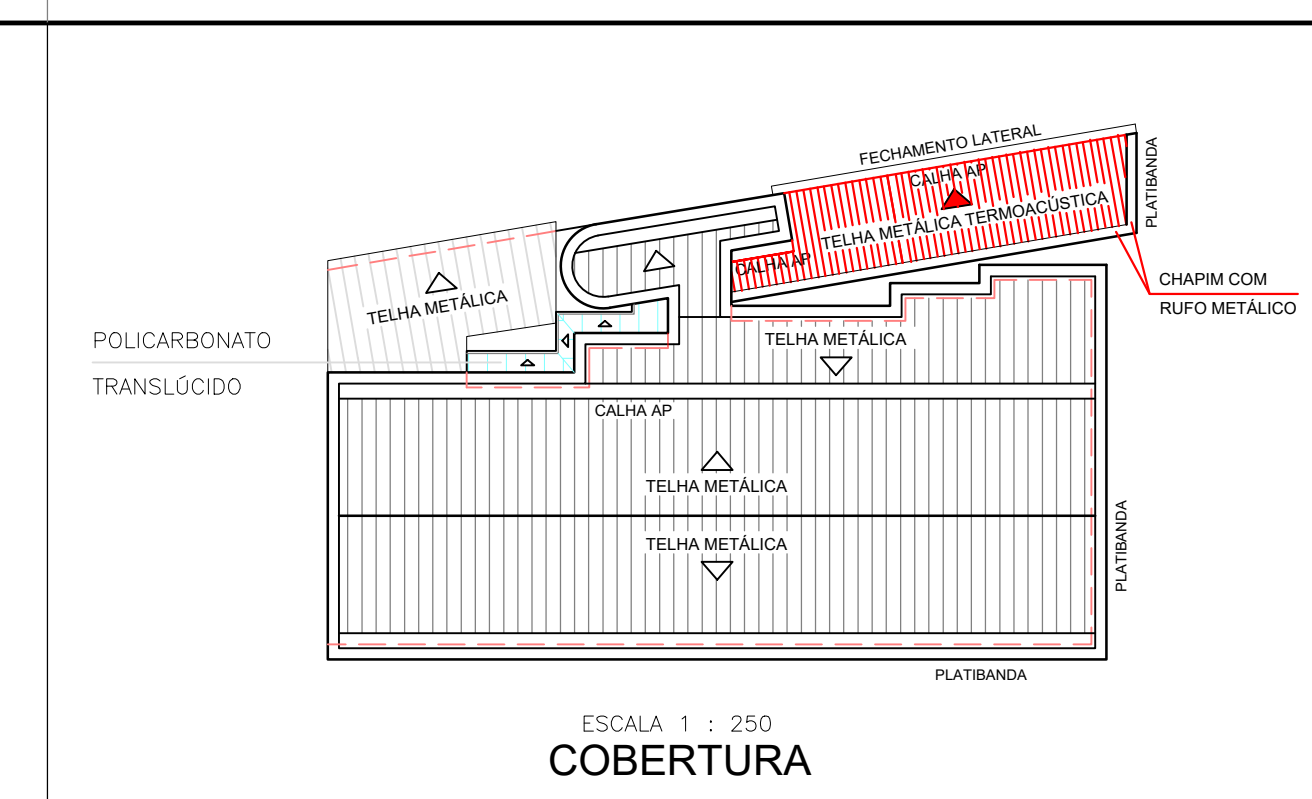

ESCALA 1 : 250
COBERTURA

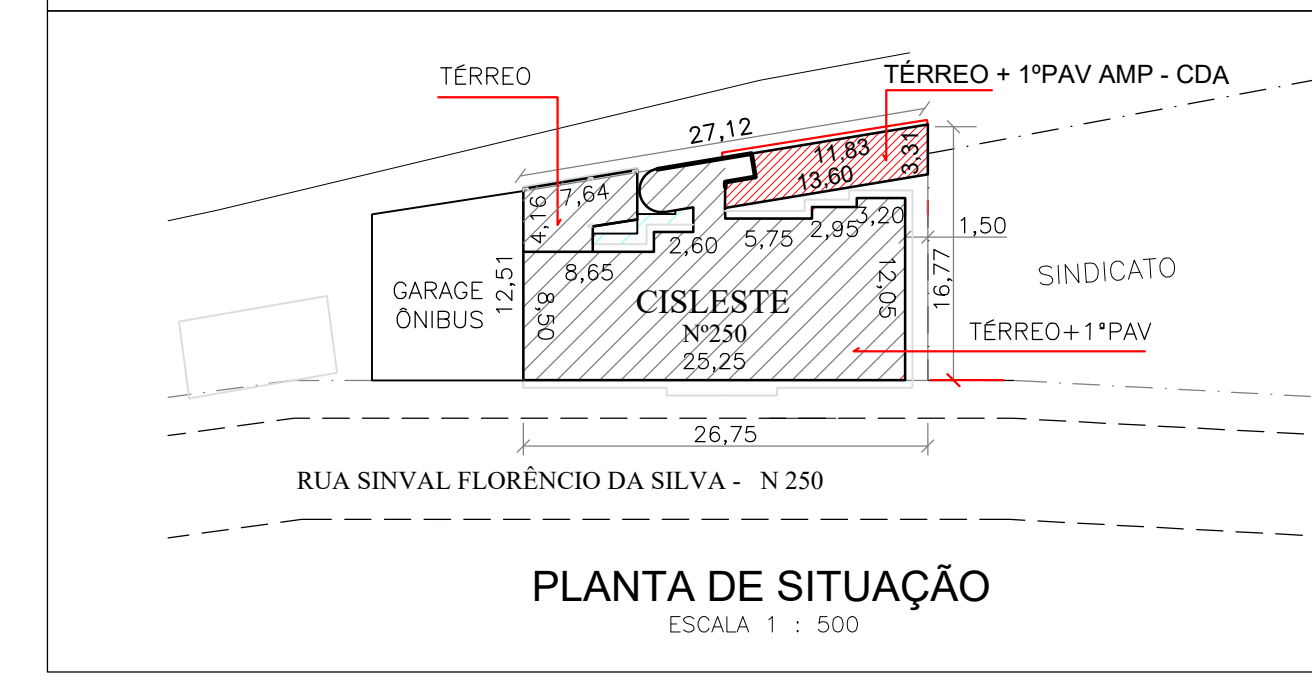

ESCALA 1 : 500
PLANTA DE SITUAÇÃO

CONVENÇÕES:

	EXISTENTE
	A DEMOLIR
	A CONSTRUIR

ÁREA CONSTRUÍDA EXISTENTE TÉRREO	345,87m ²
ÁREA CONSTRUÍDA EXISTENTE 1º PAVIMENTO	275,42m ²
ÁREA CONSTRUÍDA AMPLIADA 1º PAVIMENTO	41,57m ²
ÁREA CONSTRUÍDA TOTAL	345,87m ² + 275,42m ² + 41,57m ² = 662,86m ²

ESQUADRIAS - AMPLIAÇÃO		TÉRREO	1º PAVIM.	ESQUADRIAS EXISTENTES		TÉRREO	1º PAVIM.
PORTAS		Qtd.	Qtd.	PORTAS		Qtd.	Qtd.
	130 X 235 - VIDRO TEMPERADO - ABRIR - 2F	-	1	PA	155 X 280 - VIDRO TEMPERADO	1	-
	100 X 235 - VIDRO TEMPERADO - CORRER - 1F	-	1	P1	287 X 264 - VIDRO TEMPERADO	1	-
JANELAS				PR	180 X 210 - VIDRO TEMPERADO	1	-
	140 X 95 - VIDRO TEMPERADO - CORRER - 2F	-	1	PC	130 X 240 - VIDRO TEMPERADO	1	-
	220 X 95 - VIDRO TEMPERADO - CORRER - 4F	-	2	P2	120 X 240 - FERRO C/ VIDRO CAN	1	-
	120 X 95 - VIDRO TEMPERADO - CORRER - 4F	-	2	P3	80 X 210 - MADEIRA	13	17
				P4	120 X 210 - MADEIRA	-	1
				PV	65 X 160 - ACRILICA	2	-
				PV	80 X 210 - METALICA	3	-
				P6	130 X 264 - VIDRO TEMPERADO	1	-
				PO	90 X 210 - VIDRO TEMPERADO	1	-
				PA	155 X 280 - VIDRO TEMPERADO	1	-
				JANELAS			
				J0	287 X 264 - VIDRO TEMPERADO	1	-
				J1	350 X 150 - VIDRO TEMPERADO	1	1
				J2a	200 X 150 - FERRO C/ VIDRO CAN	6	-
				J2b	280 X 150 - VIDRO TEMPERADO	2	11
				J4	205 X 200 - VIDRO TEMPERADO	-	2
				J5	180 X 70 - VIDRO TEMPERADO	1	-
				J6	296 X 70 - VIDRO TEMPERADO	1	-
				J7	268 X 70 - VIDRO TEMPERADO	1	-
				J8	340 X 70 - VIDRO TEMPERADO	1	-
				BASCULANTES			
				B0	100 X 100 - VIDRO TEMPERADO	1	4
				B1a	100 X 100 - FERRO C/ VIDRO CAN	7	-
				B1	100 X 100 - VIDRO TEMPERADO	-	3
				B2	80 X 80 - FERRO C/ VIDRO CAN	2	-
				BR	70 X 80 - FERRO C/ VIDRO CAN	1	-

AMPLIAÇÃO DA EDIFICAÇÃO DO CISLESTE, PARA IMPLANTAÇÃO DA CENTRAL DE DISTRIBUIÇÃO DE AMOSTRAS LABORATORIAIS

MUNICÍPIO/ESTADO: MURIAÉ - MG

- NOTA: 1 - NO PAVIMENTO TÉRREO, NÃO HÁ DESNÍVEIS MAIORES QUE 1,5cm, COM EXCEÇÃO DO REFETÓRIO, QUE FICA 18CM ABAIXO DA CIRCULAÇÃO E DISPÕE DE RAMPA DE ACESSO.
- 2 - NO 1º PAVIMENTO NÃO HÁ DESNÍVEIS MAIORES QUE 1,5cm.
- 3 - NA EDIFICAÇÃO SÃO REALIZADAS APENAS CONSULTAS COM USO DE MATERIAIS DESCARTÁVEIS.
- 4 - NA EDIFICAÇÃO SÃO REALIZADOS APENAS OS EXAMES DE AUDIOMETRIA E ELETROENCEFALOGRAFIA.
- 5 - DEMAIS CONSULTAS E EXAMES SÃO REALIZADOS NAS CLÍNICAS CREDENCIADAS.
- 6 - O ABRIGO DE RESÍDUOS CONTA COM TORNEIRA BAIXA, RALO COM FECHO HÍDRICO, E TELA MOSQUITEIRA NA BASCULA.
- 7 - NOS DMLs FORAM INSTALADOS ARMÁRIOS PARA DISPENSAÇÃO DE MATERIAS DE LIMPEZA
- 8 - NO REFETÓRIO FORAM INSTALADAS JANELAS DE CORRER ALTAS EM VIDRO TEMPERADO
- CONFORME ATENDIMENTO AOS QUESTIONAMENTOS SOLICITADOS NO PARECER DE APROVAÇÃO Nº382/22 DE 22-08-2022

REFERÊNCIA:
CISLESTE - CONSÓRCIO INTERMUNICIPAL DE SAÚDE DA MATA LESTE
EDIFICAÇÃO DE DOIS PAVIMENTOS, DESTINADA À ATIVIDADE MÉDICA AMBULATORIAL RESTRITA A CONSULTAS, COM RECURSOS PARA REALIZAÇÃO DE EXAMES COMPLEMENTARES E ATIVIDADES DE DEFESA DOS DIREITOS SOCIAIS, LOCALIZADA NA RUA SINVAL FLORENCIO DA SILVA, Nº 250, CENTRO.

ÁREA A SER AMPLIADA PARA A CDA:
ÁREA OBJETO DA AMPLIAÇÃO= 41,57m² - CENTRAL DE DISTRIBUIÇÃO DE AMOSTRAS

PROJETO:	RESIDENTE DO CISLESTE		
MARIA HELENA ELMOR MOOR - CREA 38.030/D-MG	WELISON SILVA DA FONSECA		
FOLHA:	DATA:	ESCALA:	ARTE:
01 / 02	JUNHO/2024	INDICADA	20243072156